


ROZBUDOWA PAŁACU
POZIOM -1

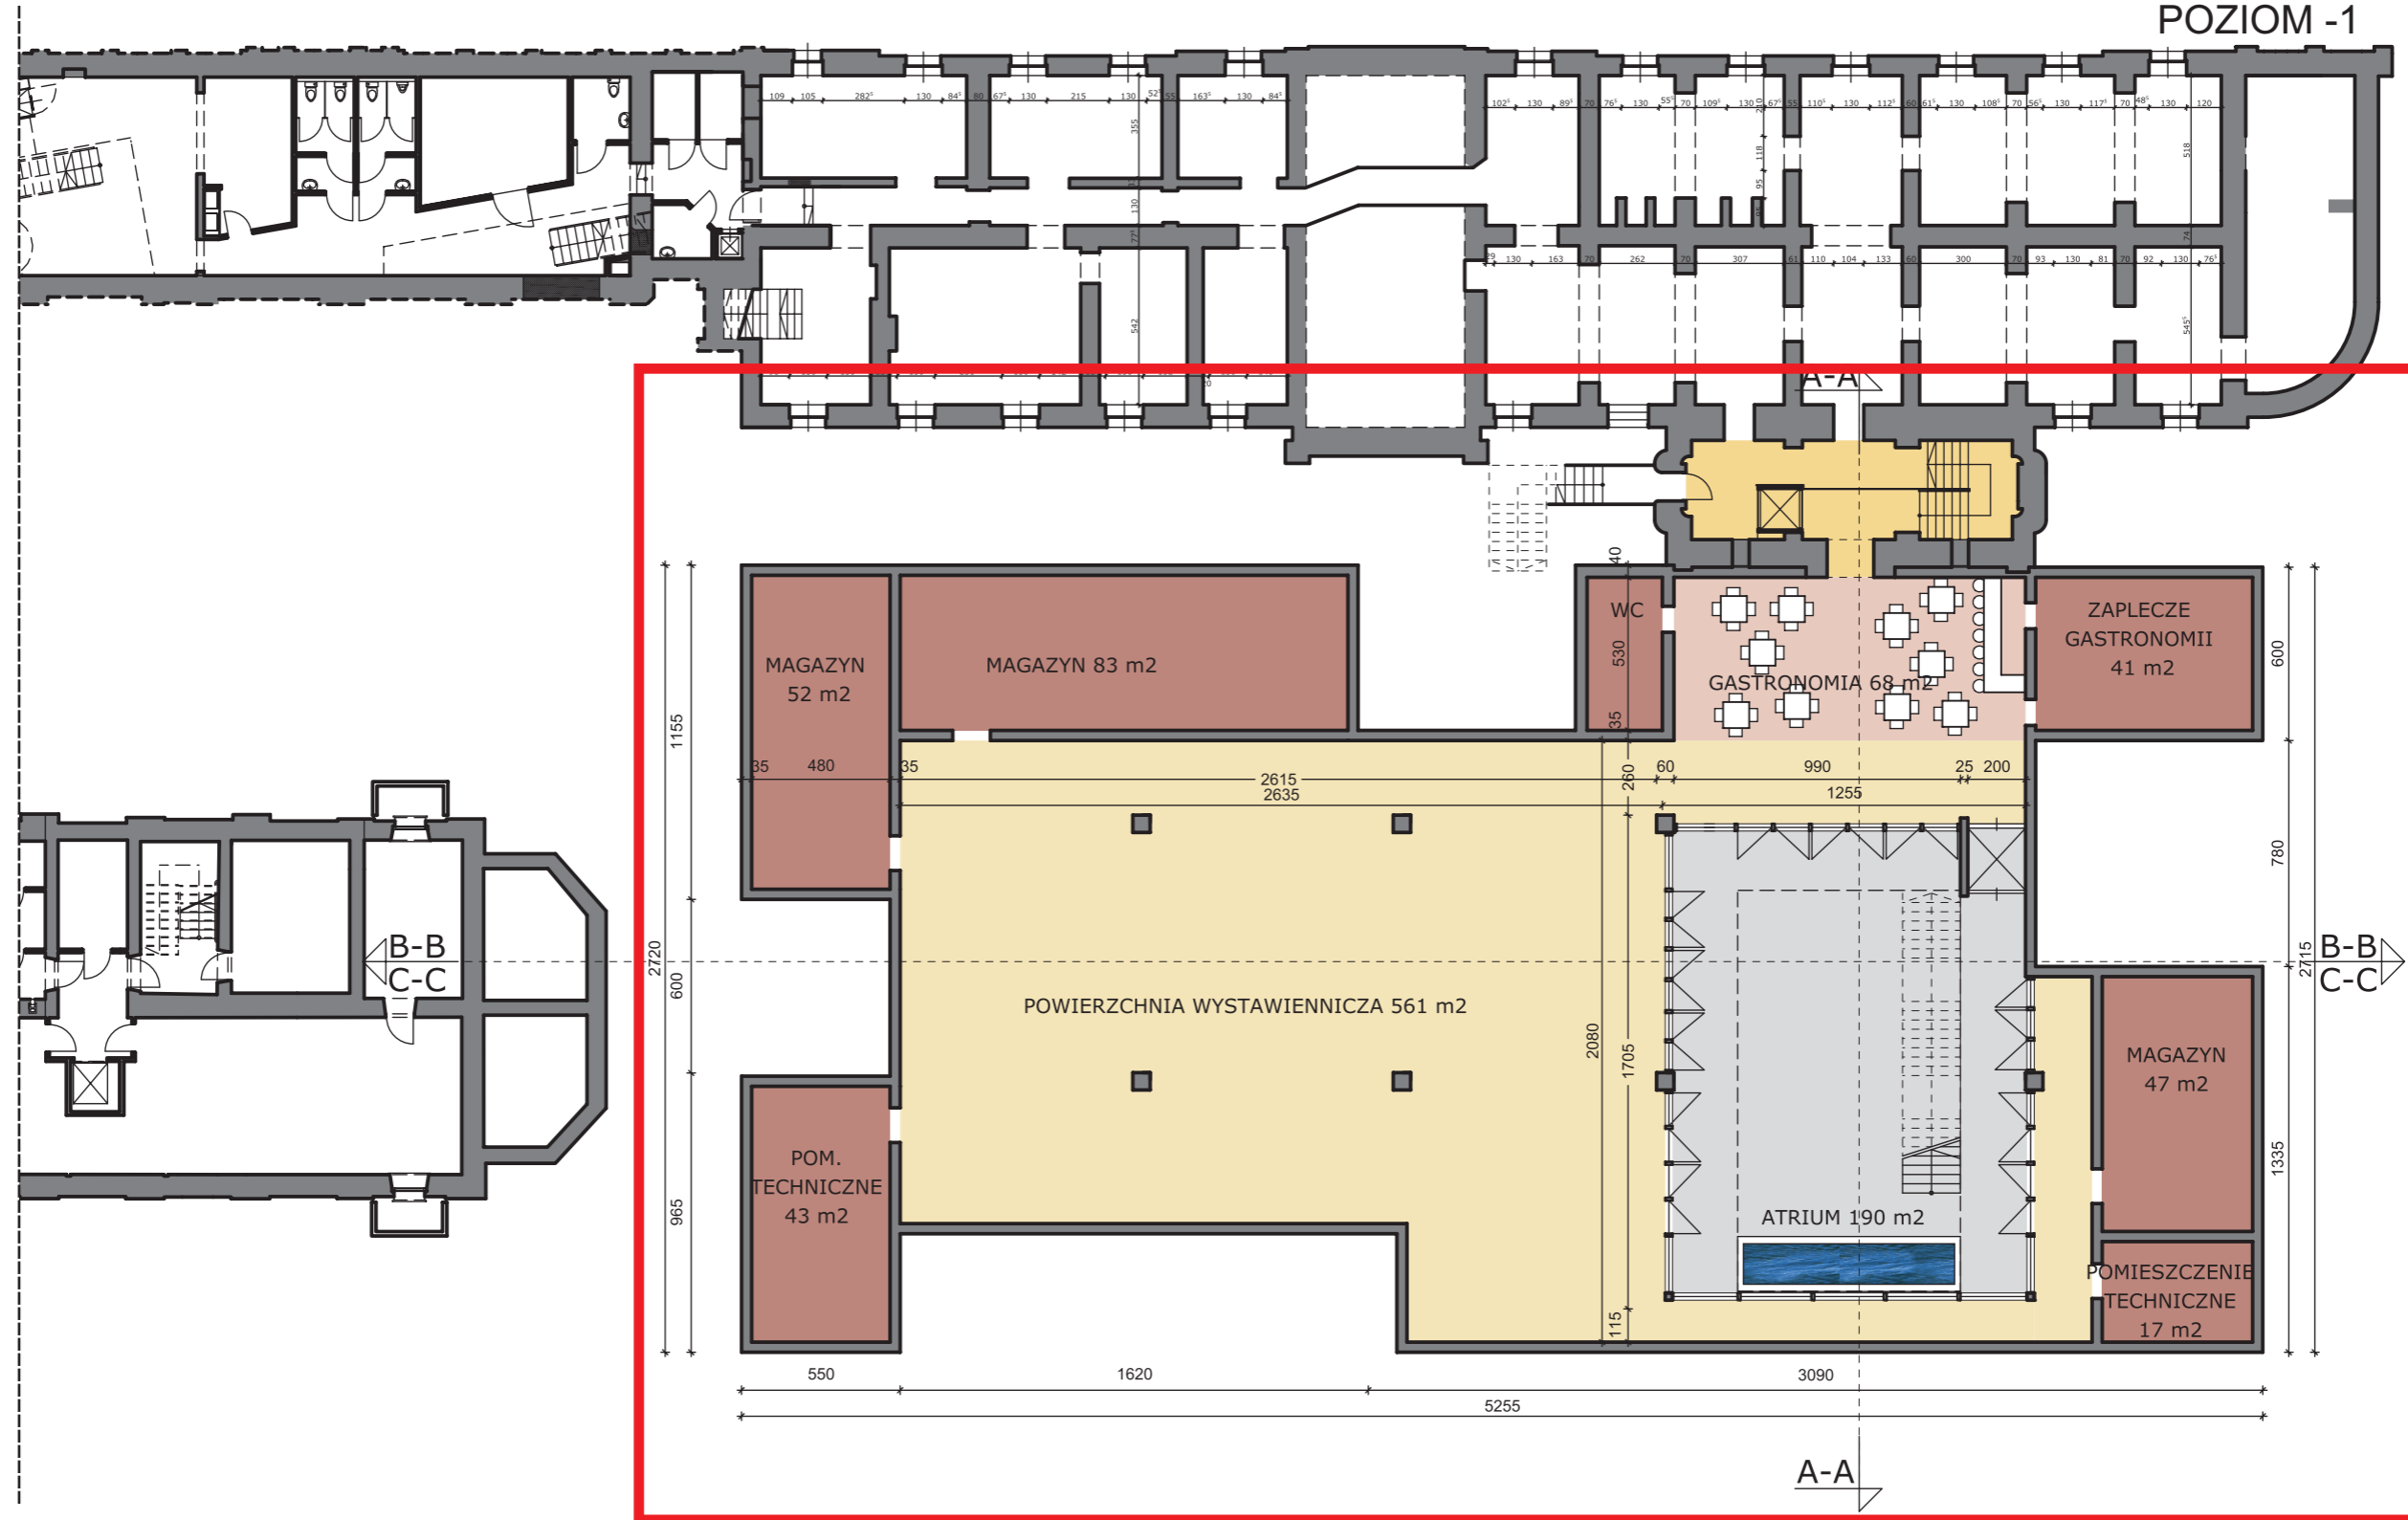

SKALA 1: 250

MUZEUM KINEMATOGRAFII W ŁODZI
- SZKICOWA KONCEPCJA ROZBUDOWY I REWITALIZACJI

OPRACOWANIE CHRONIONE PRAWEM AUTORSKIM

LIPIEC 2009

AUTORZY OPRACOWANIA:

ARCH. WŁODZIMIERZA KRAKOWSKI
IZBA ARCHITEKTÓW RP
ARCH. MIROSLAW OTOCKI
IZBA ARCHITEKTÓW RP

WŁODZIMIERZA KRAKOWSKI
90-710 ŁÓDŹ
UL. ŻEROMSKIEGO 10
TEL./FAX: 042 630 56 40
wakstudio@wakstudio.pl

