


PRZEKRÓJ A-A

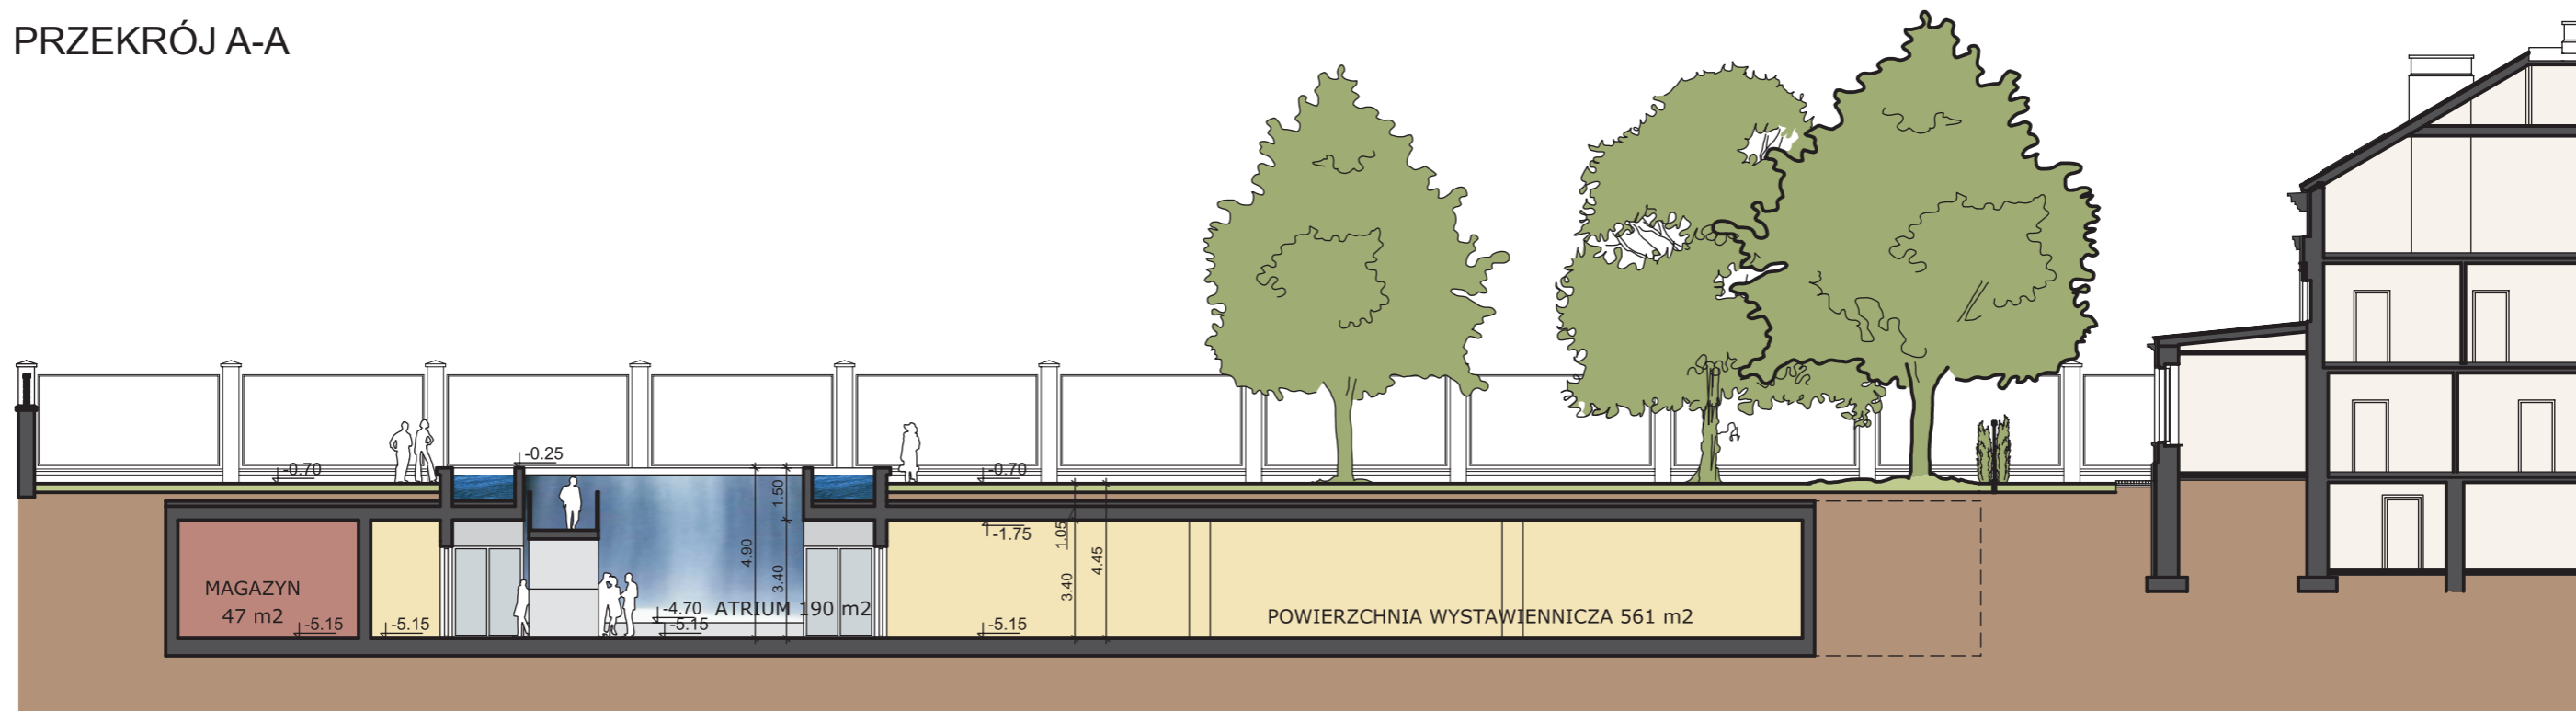

PRZEKRÓJ C-C

SKALA 1: 200

MUZEUM KINEMATOGRAFII W ŁODZI  
- SZKICOWA KONCEPCJA ROZBUDOWY I REWITALIZACJI

OPRACOWANIE CHRONIONE PRAWEM AUTORSKIM

LIPIEC 2009

AUTORZY OPRACOWANIA:

ARCH. WŁODZIMIERZ A. KRAKOWSKI  
IZBA ARCHITEKTÓW RP  
ARCH. MIROSLAW OTOCKI  
IZBA ARCHITEKTÓW RP

WŁODZIMIERZ A. KRAKOWSKI  
90-710 ŁÓDŹ  
UL. ŻEROMSKIEGO 10  
TEL./FAX: 042 630 56 40  
wakstudio@wakstudio.pl

