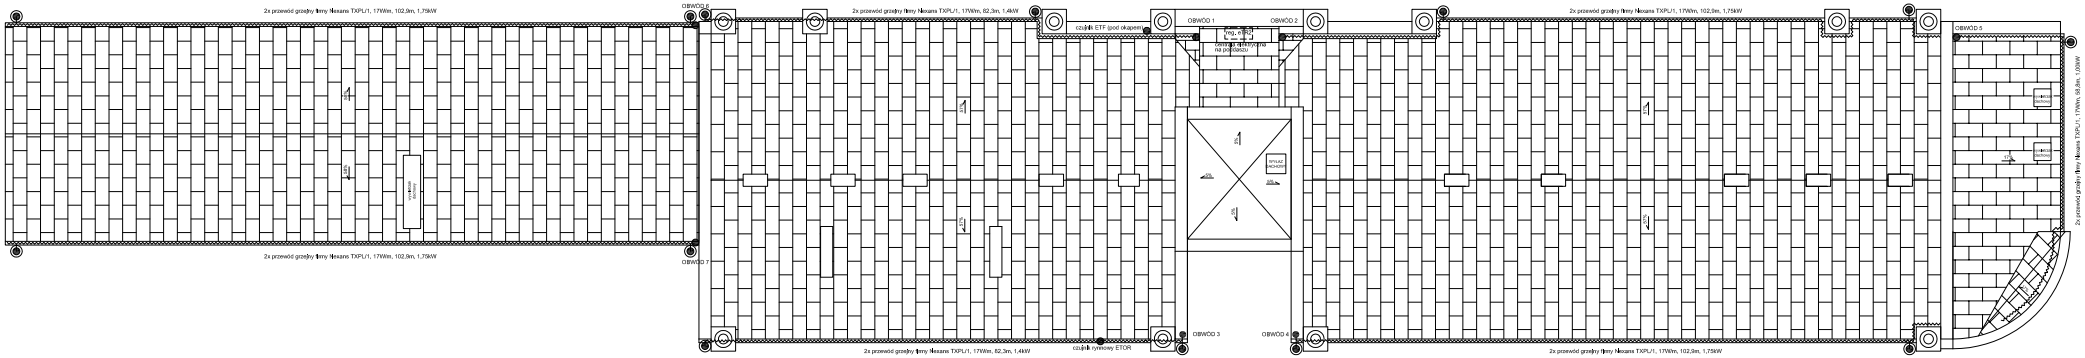

PROBUD	BIURO PROJEKTOWE		
Inwestor: Muzeum Kinematografii Pałac Karola Scheiblera Łódź, Plac Zwycięstwa 1			
Obiekt: Muzeum Kinematografii Łódź, Plac Zwycięstwa 1		Branża: ELEKTRYCZNA	
Temat: Rzut dachu-instalacja p.-oblodzeniowa rynien i rur sp.			Nr rys.:
Projektował: mgr inż. Adam Dahnych	Data: 10/2023	Skala: 1:100	
Sprawdził: mgr inż. Mateusz Kluz	Data: 10/2023	Format: A1	