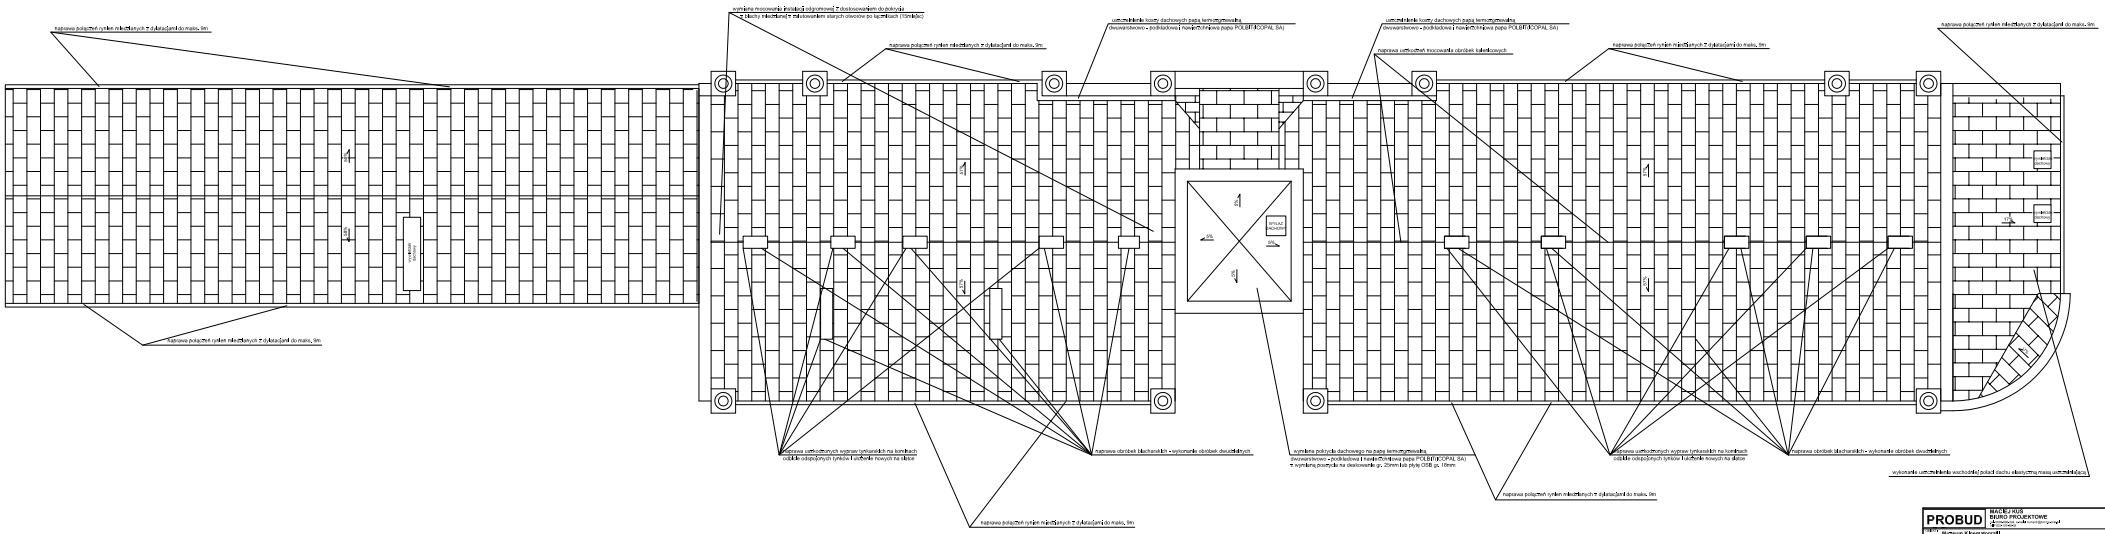

PROBUD	BIURO PROJEKTOWE
Inwestor:	Muzeum Kinematografii Pałac Karola Scheiblera Łódź, Plac Zwycięstwa 1
Obiekt:	Muzeum Kinematografii Łódź, Plac Zwycięstwa 1
Branża:	ARCHITEKTURA
Nazwa rysunku:	RZUT DACHU - NAPRAWY POKRYCIA
Projektował:	mgr inż. Mateusz Kruk
Sprawdził:	
Data:	04.2019 r.
Skala:	1:100
Nr rysunku:	4