


# A-A


projektowana izolacja termiczna z wełny mineralnej  
w postaci granulatu – gr. 15cm

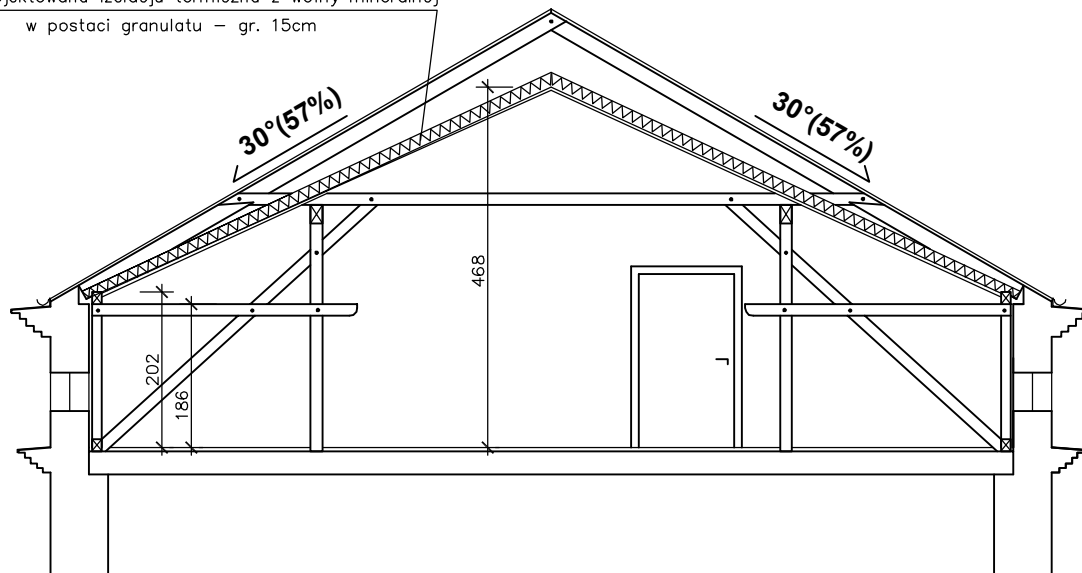

# B-B

projektowana izolacja termiczna z wełny mineralnej  
w postaci granulatu – gr. 15cm

projektowana izolacja termiczna z wełny mineralnej  
w postaci płyt – gr. 15cm

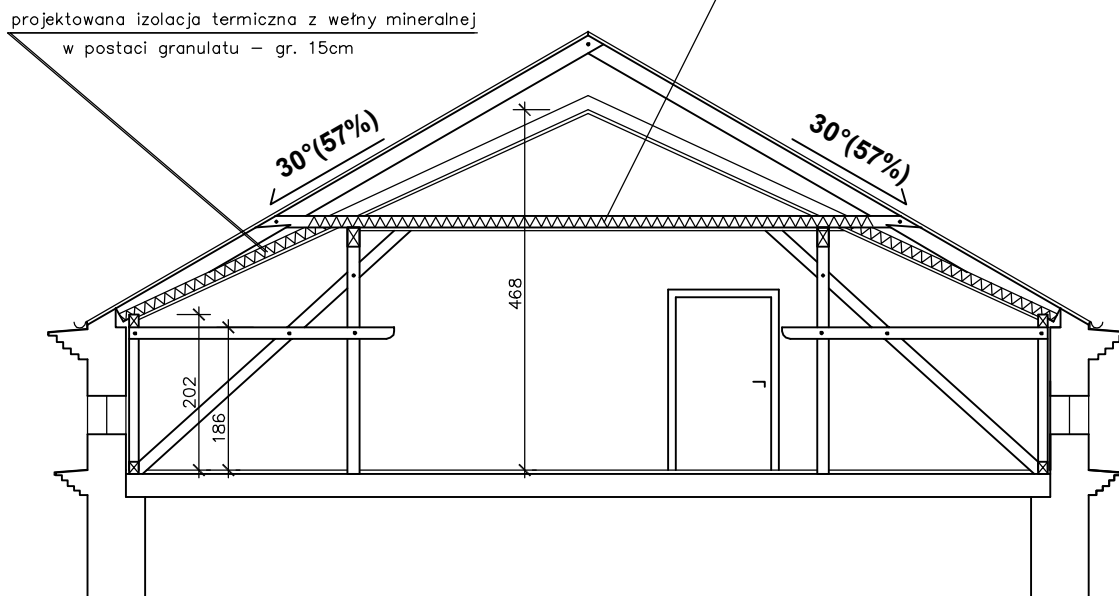

<b>PROBUD</b>		<b>MACIEJ KUŚ</b> <b>BIURO PROJEKTOWE</b> tel. 0603-866-224, e-mail: kumack@poczta.onet.pl NIP 827-109-48-33	
OBIĘKT: <b>Pałac Karola Scheiblera</b> <b>90-924 Łódź, Pl. Zwycięstwa 1</b>			
INWESTOR: Muzeum Kinematografii w Łodzi 90-924 Łódź, Pl. Zwycięstwa 1		BRANŻA: <b>BUDOWLANA</b>	
RYSUNEK: <b>Przekrój A-A i B-B- proj.roboty budowl.</b>		DATA: 05.2014r.	SKALA: 1:10
ASYSTENT:	PROJEKTANT: mgr inż. Maciej Kuś	NR UPR.: 151/00/WŁ	PODPIS: NR RYS
PROJEKTANT:	NR UPR.:	PODPIS:	D